
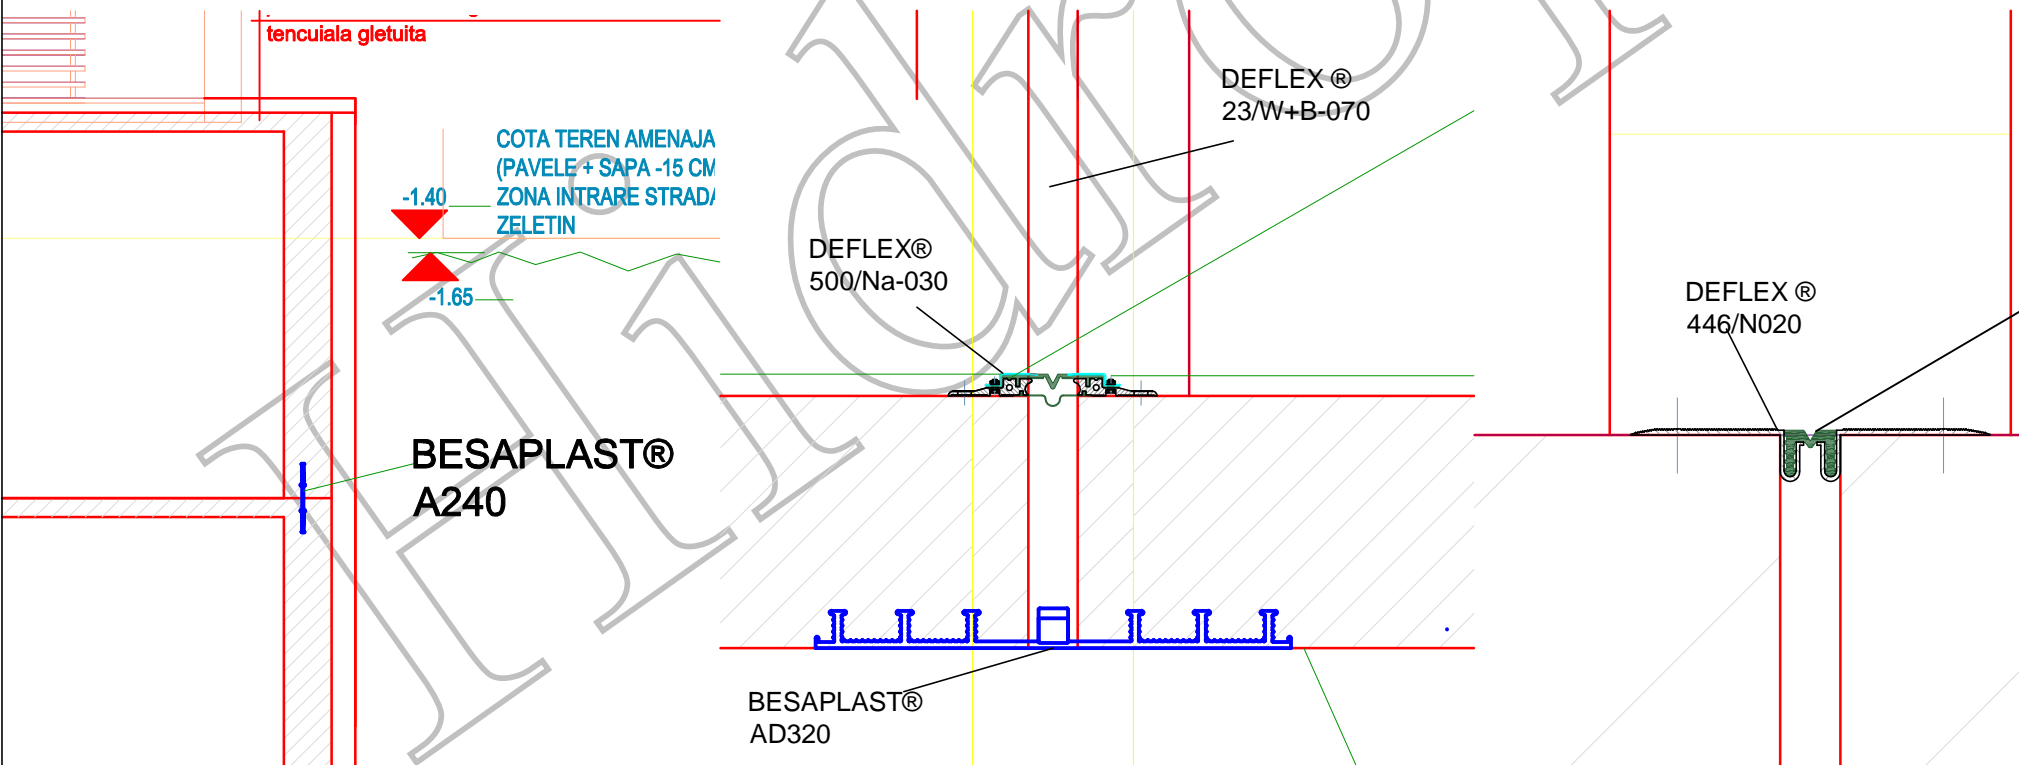


HIDROPLASTO®

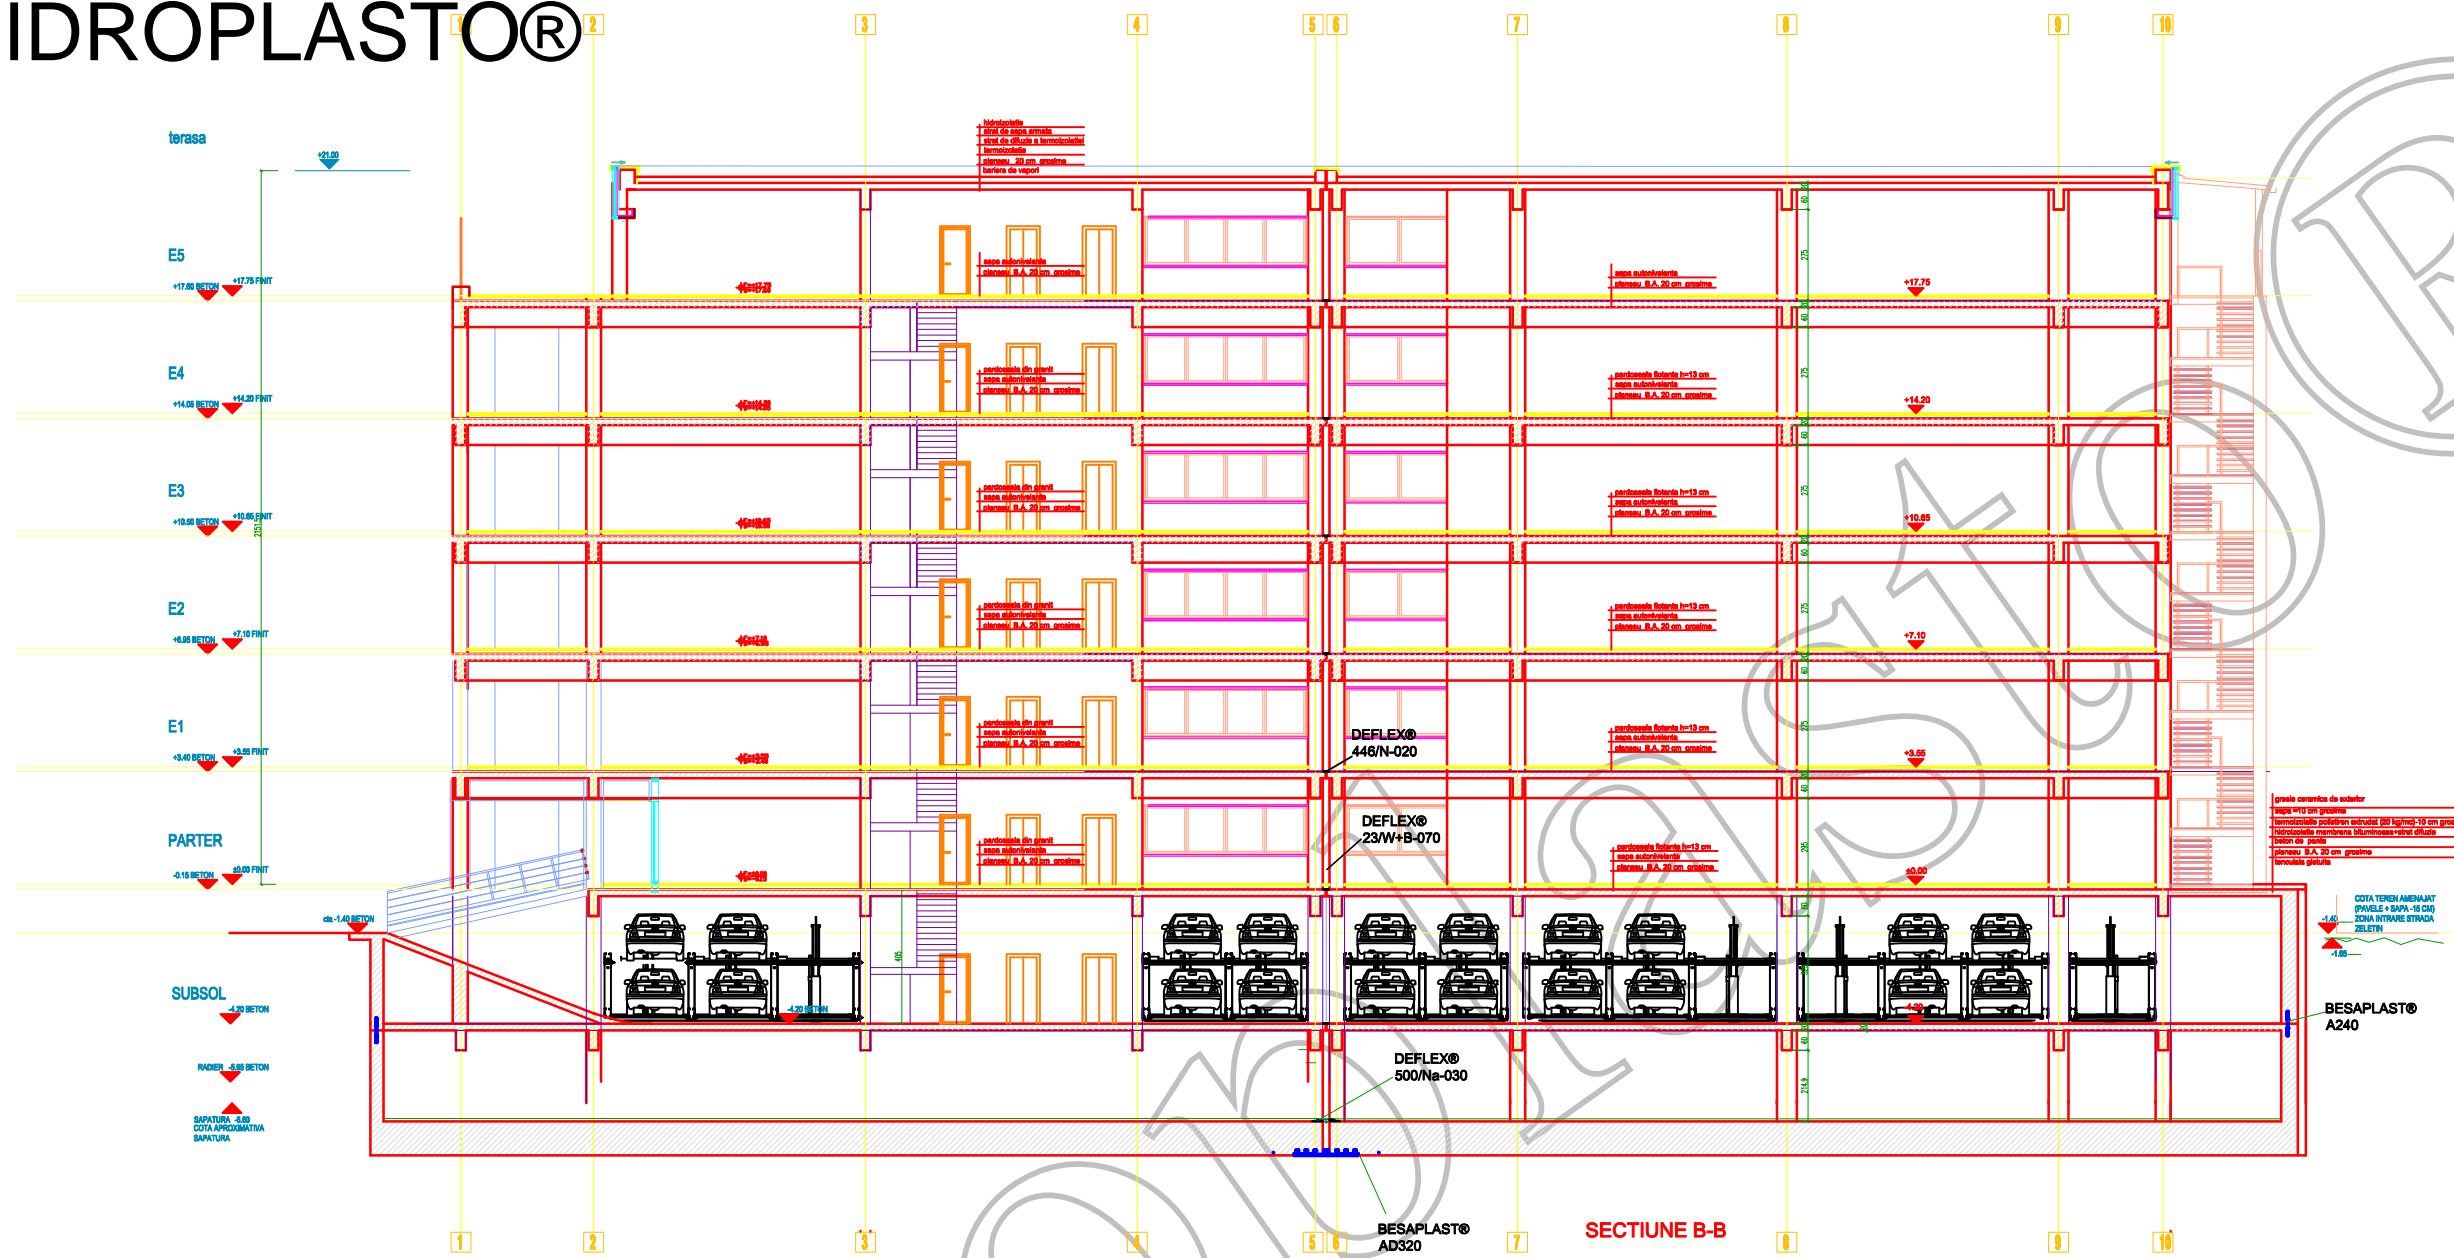

MODEL ADAPTARE PROIECT - HIDROPLASTO®
 Hidroizolare rost de lucru : profil hidroizolant cu montare interna intre perete si radier
 Hidroizolare rost dilatatie radier : profil hidroizolant cu montare externa pentru rost de dilatatie
 Acoperire rost dilatatie radier parcare subterana : profil pentru rost de dilatatie impermeabil, circulabil auto
 Acoperire rost de dilatatie pardoseala : profil pentru rost de dilatatie aplicat

LA REALIZAREA ADAPTARII AU FOST FOLOSITE URMATOARELE PROFILE
 -Profil hidroizolant pentru rost de lucru cu montare interna BESAPLAST®A240
 -Profil hidroizolant pentru rost de dilatatie cu montare externa BESAPLAST®AD320
 -Profil pentru rost de dilatatie radier ,impermeabil cu montare incastrata DEFLEX® 500/Na-030
 -Profil pentru rost de dilatatie pardoseala aplicat DEFLEX® 446/N-02
 -Profil pentru perete si tavan aplicat DEFLEX® 23/W+B-070